

ΕΦΗΜΕΡΙΔΑ ΤΗΣ ΚΥΒΕΡΝΗΣΕΩΣ

ΤΗΣ ΕΛΛΗΝΙΚΗΣ ΔΗΜΟΚΡΑΤΙΑΣ

23 Νοεμβρίου 2017 | ΤΕΥΧΟΣ ΤΕΤΑΡΤΟ | Αρ. Φύλλου **362**

ΠΕΡΙΕΧΟΜΕΝΑ

ΑΠΟΦΑΣΕΙΣ

ΑΠΟΦΑΣΕΙΣ

Αριθμ. 257052 (1)

Καθορισμός ορίων αιγιαλού παραλίας στη θέση «ΓΑΛΙΑ Δ.Κ. ΠΟΓΩΝΙΑ» του Δήμου Ακτίου Βόνιτσας Ν. Αιτωλ/νιας.

Ο ΣΥΝΤΟΝΙΣΤΗΣ ΑΠΟΚΕΝΤΡΩΜΕΝΗΣ
ΔΙΟΙΚΗΣΗΣ ΠΕΛΟΠΟΝΝΗΣΟΥ,
ΔΥΤΙΚΗΣ ΕΛΛΑΔΑΣ ΚΑΙ ΙΟΝΙΟΥ

Έχοντας υπόψη:

1. Τις διατάξεις του ν. 2503/1997 «Διοίκηση, Οργάνωση, Στελέχωση της Περιφέρειας, ρύθμιση θεμάτων για την Τοπική Αυτοδιοίκηση και άλλες διατάξεις» (Α΄ 107), ως ισχύει.

2. Τις διατάξεις του ν. 3200/1955 «περί Διοικητικής Αποκέντρωσης» (Α΄ 97), όπως τροποποιήθηκε και ισχύει.

3. Το άρθρο 9 του ν. 2990/1999 (ΦΕΚ/Α΄/45) «Κύρωση του Κώδικα Διοικητικής Διαδικασίας και άλλες διατάξεις.»

4. Την αρ. 1063349/790/Α0006/3-8-2004 απόφαση του Υπουργού Οικονομίας και Οικονομικών, σχετικά με την καταγραφή - διοικητική κωδικοποίηση των αρμοδιοτήτων σε θέματα υπηρεσιών του Υπουργείου Οικονομίας και Οικονομικών που περιέρχονται στους Γενικούς Γραμματείς Περιφερειών, κατά τις διατάξεις της παρ. 21 του άρθρου 46 του ν. 3220/2004.

5. Τις διατάξεις της παρ. 21 του άρθρου 46 του ν. 3220/2004 (Φ.Ε.Κ. 15/τ.Α΄/28-1-2004) «Μέτρα αναπτυξιακής και κοινωνικής πολιτικής - αντικειμενικοποίηση του φορολογικού ελέγχου και άλλες διατάξεις».

6. Τις διατάξεις του άρθρου 6, 238, 280 και 283 του ν. 3852/2010 (ΦΕΚ Α΄/87/7-6-2010) «Νέα Αρχιτεκτονική της Αυτοδιοίκησης και της Αποκεντρωμένης Διοίκησης – Πρόγραμμα Καλλικράτης».

7. Το π.δ. 139/2010 (ΦΕΚ Α΄/232/27-12-2010) «Οργανισμός της Αποκεντρωμένης Διοίκησης Πελοποννήσου, Δυτ. Ελλάδος και Ιονίου».

8. Τις διατάξεις των άρθρων 3 και 5 του ν. 2971/2001 (ΦΕΚ 285/τ.Α΄/19-12-2001 οι διατάξεις του ν. 3978/2011 (ΦΕΚ Α΄ 137), άρθρο 13 και ειδικότερα το άρθρο 11 του ν. 4281/2014 (ΦΕΚ 160/Α΄/08-08-2014) και του άρθρου 27 του ν. 4321/2015 (Α΄ 32).

9. Τις διατάξεις του π.δ. 111/2014 (ΦΕΚ 178/Α΄/29-08-2014) «Οργανισμός του Υπουργείου Οικονομικών» και ειδικότερα το άρθρο 105 σύμφωνα με το οποίο «οι Κτηματικές Υπηρεσίες καταργήθηκαν και συστάθηκαν οι Περιφερειακές Δ/νσεις Δημόσιας Περιουσίας».

10. Το αρ. 28 του ν. 4325/2015 (ΦΕΚ Α΄47) «Εκδημοκρατισμός της Διοίκησης-Καταπολέμηση της Γραφειοκρατίας και Ηλεκτρονική Διακυβέρνηση. Αποκατάσταση αδικιών και άλλες διατάξεις».

11. Το αρ. 24 του ν. 4368/2016 (ΦΕΚ Α΄21) «Μέτρα για την επιτάχυνση του Κυβερνητικού έργου και άλλες διατάξεις» με το οποίο προστέθηκε το άρθρο 28Α στον ν. 4325/2015 και ειδικότερα στην παράγραφο 5α αυτού που αναφέρεται ότι «Ο Συντονιστής της Αποκεντρωμένης Διοίκησης με απόφασή του η οποία δημοσιεύεται στην Εφημερίδα της Κυβερνήσεως, δύναται να μεταβιβάζει στους προϊσταμένους των οργανικών μονάδων της ορισμένες από τις αρμοδιότητες του ή το δικαίωμα υπογραφής “Με εντολή Συντονιστή της Αποκεντρωμένης Διοίκησης”».

12. Το άρθρο 5 του ν. 3469/2006 (ΦΕΚ Α΄131) «Εθνικό Τυπογραφείο, Εφημερίς της Κυβερνήσεως και άλλες διατάξεις».

13. Την αρ. 15870/15-05-2017 απόφαση του Υπουργού Εσωτερικών περί διορισμού του Νικολάου Παπαθεοδώρου του Αγγελάκη ως Συντονιστή της Αποκεντρωμένης Διοίκησης Πελοποννήσου Δυτ. Ελλάδας και Ιονίου (ΦΕΚ τ. Υ.Ο.Δ.Δ. 250/26-05-2017)

14. Την απόφαση με αρ. 6076/27-07-2006 του Γενικού Γραμματέα Περιφέρειας Δυτ. Ελλάδας για τον καθορισμό των ορίων αιγιαλού παραλίας στη θέση ΓΑΛΙΑ Δ.Κ. Πογωνιάς του Δήμου Ακτίου Βόνιτσας Ν. Αιτωλ/νίας. (ΦΕΚ 820/Δ΄/18-09-2006).

15. Την από 28-03-2017 Έκθεση της Επιτροπής καθορισμού των ορίων αιγιαλού –παραλίας του Άρθρου 3 του ν. 2971/2001 που αφορά την διόρθωση των συντεταγμένων του από τον Οκτώβριο 2005 διαγράμματος καθορισμού ορίων αιγιαλού παραλίας στην εν λόγω θέση.

16. Το με αρ. 13617/18-09-2015 έγγραφο της Δ/νσης Τεχνικών Υπηρεσιών και Περιβάλλοντος –Τμήμα Δόμησης και ΠΕ του Δήμου Αμφιλοχίας σύμφωνα με το οποίο κατόπιν αυτοψίας το από τον Οκτώβριο Τοπογραφικό Διάγραμμα 1:500 του Δημητρίου Λιάσκου Τοπογράφου Μηχανικού με αρ. 6076/27-07-2006 του ΓΓ/ΠΔΕ, δεν συμφωνεί με τις συντεταγμένες.

17. Το με αρ. 14210/φ420/185/29-10-2017 έγγραφο του Αυτοτελούς Γραφείου Αιτωλ/νίας προς την Αποκεντρωμένη Διοίκηση Πελοποννήσου Δυτ. Ελλάδας και Ιονίου για έκδοση της σχετικής απόφασης, αποφασίζουμε:

Επικυρώνουμε την από 28-03-2017 Έκθεση της Επιτροπής καθορισμού αιγιαλού -παραλίας για τον καθορισμό των ορίων αιγιαλού παραλίας στην θέση «ΓΑΛΙΑ Δ.Κ. ΠΟΓΩΝΙΑ» του Δήμου Ακτίου Βόνιτσας Ν. Αιτωλ/νιας, καθώς επίσης και το από τον Οκτώβριο του 2005 Τοπογραφικό Διάγραμμα του Δημητρίου Λιάσκου Τοπογράφου Μηχανικού σε κλίμακα 1:500 (1 πινακίδα) με διορθωμένο τον πίνακα συντεταγμένων στο ήδη καθορισμένο τμήμα ως εξής:

1. Την οριογραμμή του αιγιαλού με κόκκινη συνεχή πολυγωνική γραμμή με κορυφές: Α1, Α2……έως Α21, οι οποίες εξαρτώνται απ΄ ευθείας από το κρατικό τριγωνομετρικό δίκτυο με συντεταγμένες ΕΓΣΑ 87,

2. Την οριογραμμή της παραλίας με κίτρινη πολυγωνική γραμμή με κορυφές Π1,Π2,…. έως Π20, οι οποίες εξαρτώνται απ΄ ευθείας από το κρατικό τριγωνομετρικό δίκτυο με συντεταγμένες ΕΓΣΑ 87.

Η ζώνη παραλίας έχει πλάτος 10 μέτρων παράλληλα της οριογραμμής αιγιαλού.

Οι ανωτέρω κορυφές οριογραμμών αιγιαλού και παραλίας του καθορισμού αποτυπώνονται στο από τον Οκτώβριο του 2005 Τοπογραφικό Διάγραμμα του Δημητρίου Λιάσκου Τοπογράφου Μηχανικού σε κλίμακα 1:500 (1πινακίδα), το οποίο διαφοροποιήθηκε ως προς τον πίνακα συντεταγμένων και μόνο συνοδεύει την παρούσα έκθεση της Επιτροπής και αποτελεί αναπόσπαστο κομμάτι αυτής.

Η απόφαση αυτή με την Έκθεση της Επιτροπής καθορισμού ορίων αιγιαλού και παραλίας και το Τοπογραφικό Διάγραμμα να δημοσιευθούν στην Εφημερίδα της Κυβερνήσεως.

Πάτρα, 2 Νοεμβρίου 2017

Ο Συντονιστής Αποκεντρωμένης Διοίκησης

ΝΙΚΟΛΑΟΣ ΠΑΠΑΘΕΟΔΩΡΟΥ

ΕΚΘΕΣΗ
Επιτροπής καθορισμού των ορίων αιγιαλού και παραλίας του άρθρου 3 του ν. 2971/2001
για την διόρθωση των συντεταγμένων του από Οκτωβρίου 2005 διαγράμματος καθορισμού των ορίων αιγιαλού- παραλίας στη θέση «ΓΑΛΙΑ» Δ.Κ. Πογωνιάς, Δήμου Ακτίου-Βόνιτσας, Νομού Αιτωλ/νίας

Ενφιαφερόμενος: ΑΥΤΟΤΕΛΕΣ ΓΡΑΦΕΙΟ ΔΗΜΟΣΙΑΣ ΠΕΡΙΟΥΣΙΑΣ ΑΙΤΩΛ/ΝΙΑΣ

Στην Ι.Π. Μεσολογγίου σήμερα την 28/3/2017 οι υπογεγραμμένοι:

Τζωρτζοπούλου Μαρία, Τεχνικός ΤΕ/Α', Προϊστάμενη του Β' Τμήματος (αιγιαλού) της Π.Δ.Δ.Π.Π.Δ.Ε. και , ως πρόεδρος, η οποία αναπληρώνει λόγω κωλύματος τον Προϊστάμενο της Περιφερειακής Διεύθυνσης Δημόσιας Περιουσίας Πελοποννήσου Δυτικής Ελλάδας και Ιονίου,

Αργιαδίτη Ιωάννα, Αγρονόμος και Τοπογράφος Μηχανικός ΠΕ, Υπάλληλος του Αυτοτελούς Γραφείου Αιτωλ/νίας, ως μέλος,

Ζαμπάρας Δημήτριος, Πολιτικός Μηχανικός, Προϊστάμενος της Υπηρεσίας Δόμησης του Δήμου Αμφιλοχίας, ως μέλος,

Βρύζας Αθανάσιος, Πλωτάρχης ΛΣ, Λιμενάρχης Λευκάδας, ως μέλος,

Τσαγκαρέστος Ιωάννης, Πολιτικός Μηχανικός ΠΕ/Α, Προϊστάμενος του Τμήματος Δ/νσης Περιβάλλοντος και Χωρικού Σχεδιασμού της Αποκεντρωμένης Διοίκησης Πελοποννήσου, Δυτικής Ελλάδας και Ιονίου, παρότι ειδοποιήθηκε έγκαιρα δεν προσήλθε, ούτε ο νόμιμος αναπληρωτής αυτού, απών,

που αποτελούμε την επιτροπή καθορισμού των ορίων αιγιαλού και παραλίας δυνάμει του άρθρου 3 του ν. 2971/2001, που συγκροτήθηκε με την υπ' αριθμ. 149678/10476/9-11-2015(ΑΔΑ: 6Λ8ΖΟΡ1Φ-ΞΣΨ) απόφαση της με Ε.Γ.Γ. Αναπληρώτριας Γεν. Δ/ντριας Εσωτερικής Λειτουργίας της Α.Δ.Π.Δ.Ε. και Ι. και τροποποιήθηκε με τις υπ' αριθμ. 213156/14-11-2016 (ΑΔΑ:Ω0ΡΠΟΡ1Φ-07Ε) απόφαση της με Ε.Γ.Γ. Αναπληρώτριας Γεν. Δ/ντριας Εσωτερικής Λειτουργίας της Α.Δ.Π.Δ.Ε. και Ι. και συγκλήθηκε με την υπ' αριθμ 9/22-3-2017 πρόσκληση της επιτροπής του άρθρ. 3 ν. 2971/2001, συνεδριάσαμε στα γραφεία του Αυτοτελούς Γραφείου Δημόσιας Περιουσίας Αιτωλ/νίας, κτίρο Δ.Ο.Υ. Λιμάνι Μεσολογγίου στις 28/3/2017 και

Αφού λάβαμε υπ' όψη:

1) Το αριθ. ΑΓΔΠ 2267/Φ.404/005/28-9-2015 έγγραφο του Αυτοτελούς Γραφείου Δημόσιας περιουσίας Αιτωλ/νίας σύμιρωνα με το οποίο διαπιστώθηκε η λανθασμένη αναγραφή συντεταγμένων στο από Οκτώβριο του 2005 τοπογραφικό διάγραμμα σε κλίμακα 1:500 του Τοπογράφου Μηχανικού Δημητρίου Λιάσκου, μετά από αυτοψία στην περιοχή και την επιταγή να διορθωθεί ο πίνακας των συντεταγμένων στην ορθή τους μορφή.

2) Το αριθ. 13617/18-9-2015 έγγραφο της Διεύθυνσης Τεχνικών Υπηρεσιών και περιβάλλοντος-Τμήμα Δόμησης και ΠΕ του Δήμου Αμφιλοχίας, σύμφωνα με το οποίο μετά από αυτοψία και έλεγχο, το τοπογραφικό διάγραμμα καθορισμού ορίων αιγιαλού και παραλίας βάσει της

αριθ. 6076/27-7-2006 απόφασης του Γενικού Γραμματέα της Περιφέρειας Δυτικής Ελλάδος, δεν συμφωνεί με τις συντεταγμένες,

3) Την από 20/3/2017 τεχνική έκθεση της Αγρον. και Τοπογράφου Μηχανικού Αργιαδίτη Ιωάννας προς το Τμήμα Β’ της Περιφερειακής Δ/νσης Δημόσιας Περιουσίας Πελοποννήσου, Δυτικής Ελλάδας και Ιονίου στη θέση «ΓΑΛΙΑ» Δ.Κ. Πογωνιάς, ΔήμουΔήμου Ακτίου-Βόνιτσας, Ν. Αιτωλ/νίας.

5) Την με αριθμ. ΕΣΩΤ. 166Β’/28-2-2017 εισήγηση για τον καθορισμό αιγιαλού-παραλίας και παλαιού αιγιαλού της Περιφερειακής Διεύθυνσης Δημόσιας Περιουσίας Πελοποννήσου Δυτικής Ελλάδας και Ιονίου.

6) Την αριθ. 6076/27-7-2006 απόφαση του Γενικού Γραμματέα Περιφέρειας Δυτικής Ελλάδας (ΦΕΚ 820/Δ’/18-9-2006) ως και το από Οκτώβριο του 2005 τοπογραφικό διάγραμμα σε κλίμακα 1:500 του Τοπογράφου Μηχανικού Δημητρίου Λιάσκου, που συνοδεύει την ανωτέρω απόφαση, αποφασίζουμε:

Διορθώνουμε στο από Οκτώβριο του 2005 τοπογραφικό διάγραμμα του Τοπογράφου Μηχανικού Δημητρίου Λιάσκου σε κλίμακα 1:500 τον πίνακα συντεταγμένων και αναγράφουμε το σωστό πίνακα συντεταγμένων με τις ορθές πλέον συντεταγμένες οι οποίες επεξεργάστηκαν στο ήδη καθορισμένο τμήμα επί του ως άνω τοπογραφικού σε κλίμακα 1:500 και καθορίζουμε:

1) την οριογραμμή αιγιαλού , με κόκκινη συνεχή πολυγωνική γραμμή, με κορυφές Α1, Α2.... έως Α21, οι οποίες εξαρτώνται απ’ ευθείας από το κρατικό τριγωνομετρικό δίκτυο με συντεταγμένες ΕΓΣΑ 87, που αναγράφονται στον πίνακα που ακολουθεί.

ΣΥΝΤΕΤΑΓΜΕΝΕΣ ΚΟΡΥΦΩΝ ΑΙΓΙΑΛΟΥ

Α1,	225771.68, 4298136.91
Α2,	225759.97, 4298124.13
Α3,	225755.40, 4298114.48
Α4,	225748.07, 4298086.43
Α5,	225742.79, 4298072.01
Α6,	225741.58, 4298065.03
Α7,	225742.07, 4298058.87
Α8,	225745.45, 4298044.54
Α9,	225741.39, 4298038.28
Α10,	225723.18, 4298032.64
Α11,	225711.53, 4298028.03
Α12,	225707.65, 4298027.15
Α13,	225701.29, 4298027.68
Α14,	225661.70, 4298022.31
Α15,	225640.58, 4298019.04
Α16,	225620.97, 4298017.48
Α17,	225565.85, 4298004.50
Α18,	225514.33, 4298001.69
Α19,	225463.95, 4297996.75
Α20,	225444.01, 4297993.75
Α21,	225373.48, 4297990.33

2) την οριογραμμή της παραλίας , με κίτρινη συνεχή πολυγωνική γραμμή, με κορυφές Π1, Π2....έως Π20, οι οποίες εξαρτώνται απ’ ευθείας από το κρατικό τριγωνομετρικό δίκτυο με συντεταγμένες ΕΓΣΑ 87, που αναφέρονται στον πίνακα που ακολουθεί.

Η ζώνη παραλίας έχει πλάτος 10μ. παράλληλα της οριογραμμής του αιγιαλού.

ΣΥΝΤΕΤΑΓΜΕΝΕΣ ΚΟΡΥΦΩΝ Ι ΠΑΡΑΛΙΑΣ

Π1,	225765.16, 4298144.59
Π2,	225751.58, 4298129.77
Π3,	225745.96, 4298117.92
Π4,	225738.52, 4298089.42
Π5,	225733.09, 4298074.60
Π6,	225731.52, 4298065.50
Π7,	225732.16, 4298057.32
Π8,	225734.67, 4298046.66
Π9,	225719.85, 4298042.08
Π10,	225708.56, 4298037.61
Π11,	225706.94, 4298037.24
Π12,	225701.03, 4298037.73
Π13,	225660.27, 4298032.21
Π14,	225639.41, 4298028.97
Π15,	225619.42, 4298027.39
Π16,	225564.42, 4298014.44
Π17,	225513.57, 4298011.66
Π18,	225462.72, 4298006.68
Π19,	225443.02, 4298003.72
Π20,	225373.00, 4298000.31

Οι ανωτέρω κορυφές οριογραμμών αιγιαλού και παραλίας του καθορισμού αποτυπώνονται στο από Οκτώβριο του 2005 τοπογραφικό διάγραμμα του Τοπογφράφου Μηχανικού Δημ. Λιάσκου, σε κλίμακα 1:500, το οποίο διαφοροποιήθηκε ως προς τον πίνακα συντεταγμένων και μόνο και συνοδεύει την παρούσα έκθεση και αποτελεί αναπόσπαστο τμήμα της.

Ι.Π. Μεσολογγίου, 28 Μαρτίου 2017

Η Πρόεδρος	Τα Μέλη
ΜΑΡΙΑ ΤΖΩΡΤΖΟΠΟΥΛΟΥ	ΙΩΑΝΝΑ ΑΡΓΙΑΔΙΤΗ
	ΔΗΜΗΤΡΙΟΣ ΖΑΜΠΑΡΑΣ
	ΑΘΑΝΑΣΙΟΣ ΒΡΥΖΑΣ
	ΙΩΑΝΝΗΣ ΤΣΑΓΚΑΡΕΣΤΟΣ

225350.00


4298200.00

ΕΘΝΙΚΟ ΤΥΠΟΓΡΑΦΕΙΟ

Για τεχνικούς λόγους στο σχεδιάγραμμα, από το ηλεκτρονικό αρχείο, έγινε σμίκρυνση κατά ποσοστό **41%**

ΠΙΝΑΚΑΣ ΣΥΝΤΕΤΑΓΜΕΝΩΝ		
Α/Α	X	Y
Α1	225771. 68	4298136. 91
Α2	225759. 97	4298124. 13
Α3	225755. 40	4298114. 48
Α4	225748. 07	4298086. 43
Α5	225742. 79	4298072. 01
Α6	225741. 58	4298065. 03
Α7	225742. 07	4298058. 87
Α8	225745. 45	4298044. 54
Α9	225741. 39	4298038. 28
Α10	225723. 18	4298032. 64
Α11	225711. 53	4298028. 03
Α12	225707. 65	4298027. 15
Α13	225701. 29	4298027. 68
Α14	225661. 70	4298022. 31
Α15	225640. 58	4298019. 04
Α16	225620. 97	4298017. 48
Α17	225565. 85	4298004. 50
Α18	225514. 33	4298001. 69
Α19	225463. 95	4297996. 75
Α20	225444. 01	4297993. 75
Α21	225373. 48	4297990. 33


ΠΙΝΑΚΑΣ ΣΥΝΤΕΤΑΓΜΕΝΩΝ		
Α/Α	X	Y
Π1	225765. 16	4298144. 59
Π2	225751. 58	4298129. 77
Π3	225745. 96	4298117. 92
Π4	225738. 52	4298089. 42
Π5	225733. 09	4298074. 60
Π6	225731. 52	4298065. 50
Π7	225732. 16	4298057. 32
Π8	225734. 67	4298046. 66
Π9	225719. 85	4298042. 08
Π10	225708. 56	4298037. 61
Π11	225706. 94	4298037. 24
Π12	225701. 03	4298037. 73
Π13	225660. 27	4298032. 21
Π14	225639. 41	4298028. 97
Π15	225619. 42	4298027. 39
Π16	225564. 42	4298014. 44
Π17	225513. 57	4298011. 66
Π18	225462. 72	4298006. 68
Π19	225443. 02	4298003. 72
Π20	225373. 00	4298000. 31

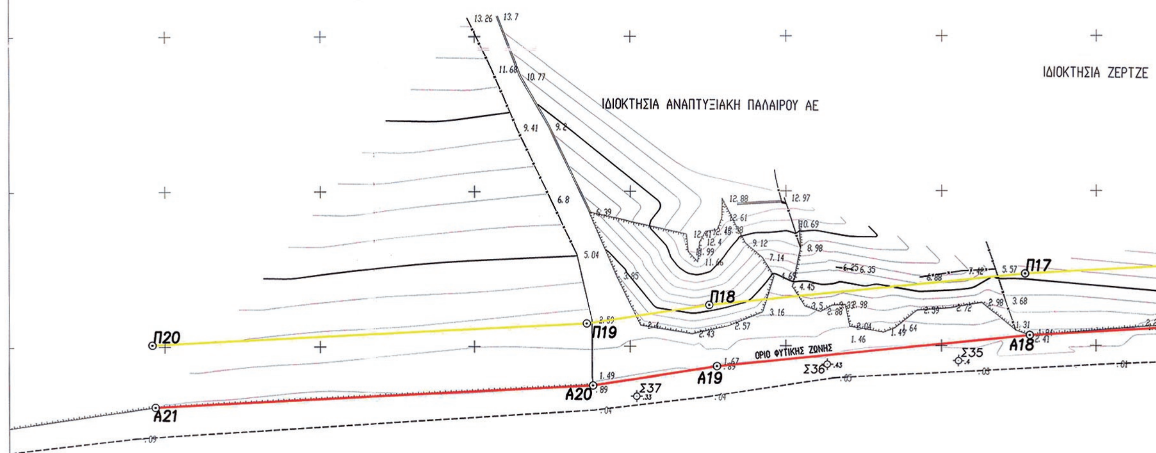



ΣΥΣΤΗΜΑ ΑΝΑΦΟΡΑΣ – ΕΓΣΑ 87

4297950.00

225350.00

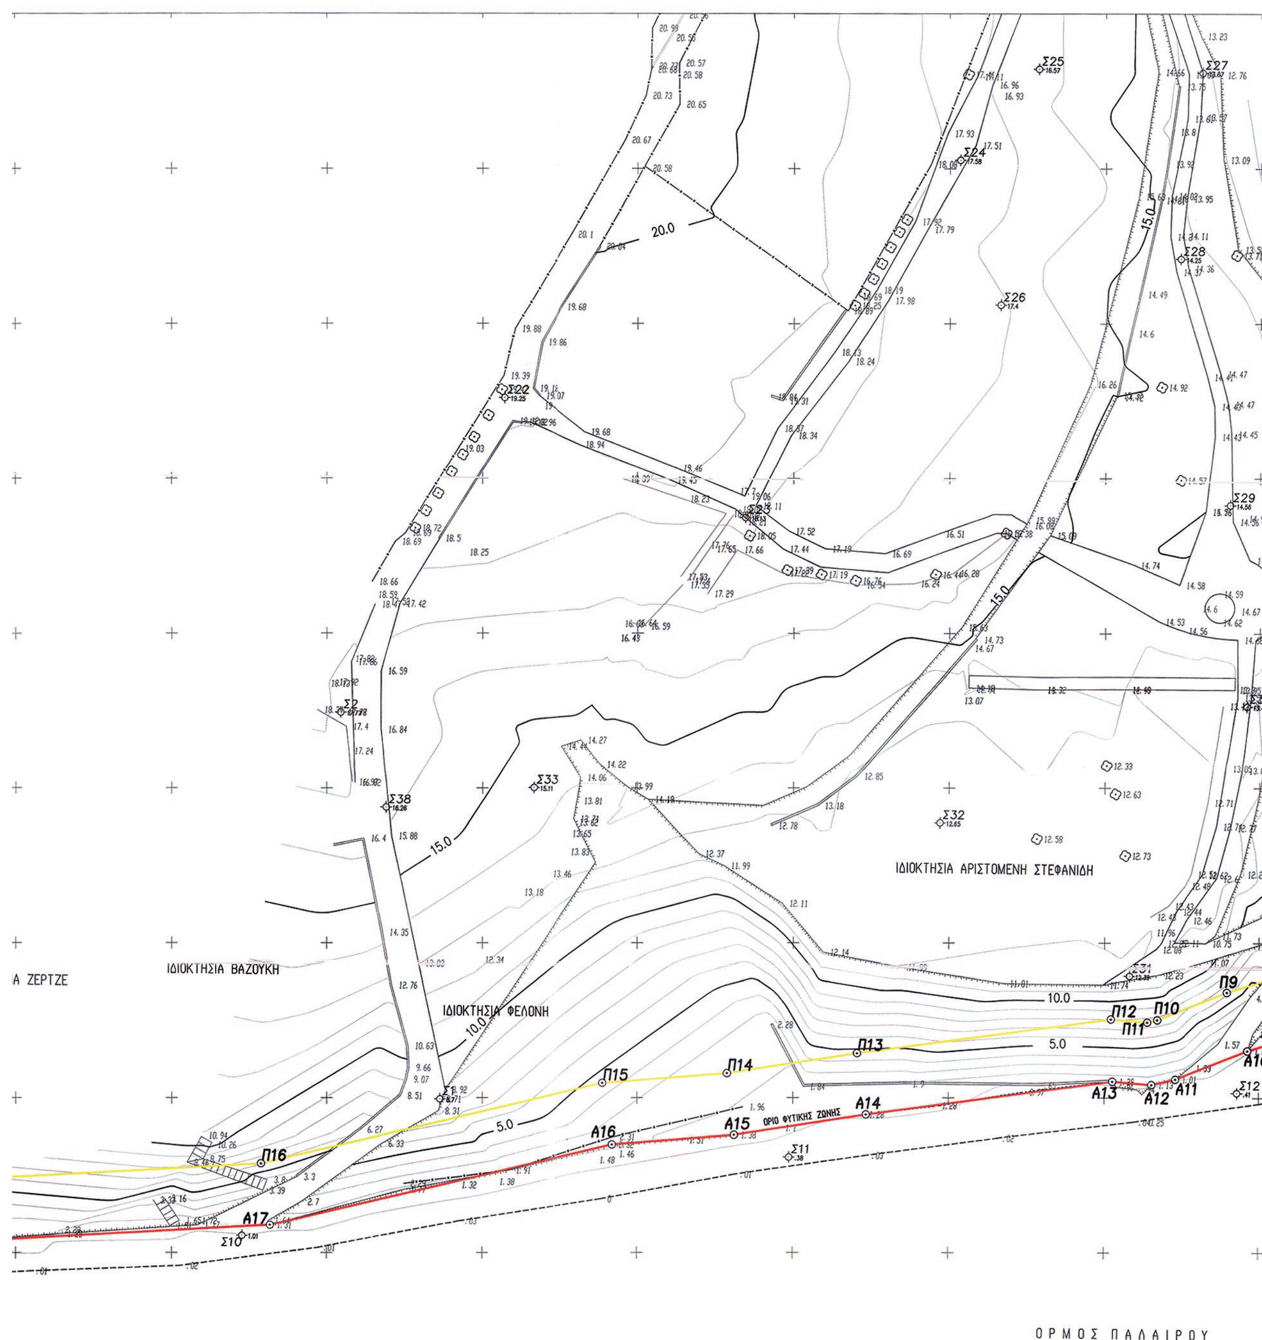
ΙΔΙΟΚΤΗΣΙΑ ΑΡΙΣΤΟΜΕΝΗ ΣΤΕΦΑΝΙΔΗ
ΙΔΙΟΚΤΗΣΙΑ ΒΑΖΟΥΚΗ
ΙΔΙΟΚΤΗΣΙΑ ΦΕΛΟΝΗ
Α ΖΕΡΤΖΕ
ΟΡΙΟ ΦΥΣΙΚΗΣ ΖΩΝΗΣ
ΟΡΜΟΣ ΠΑΛΑΙΡΟΥ

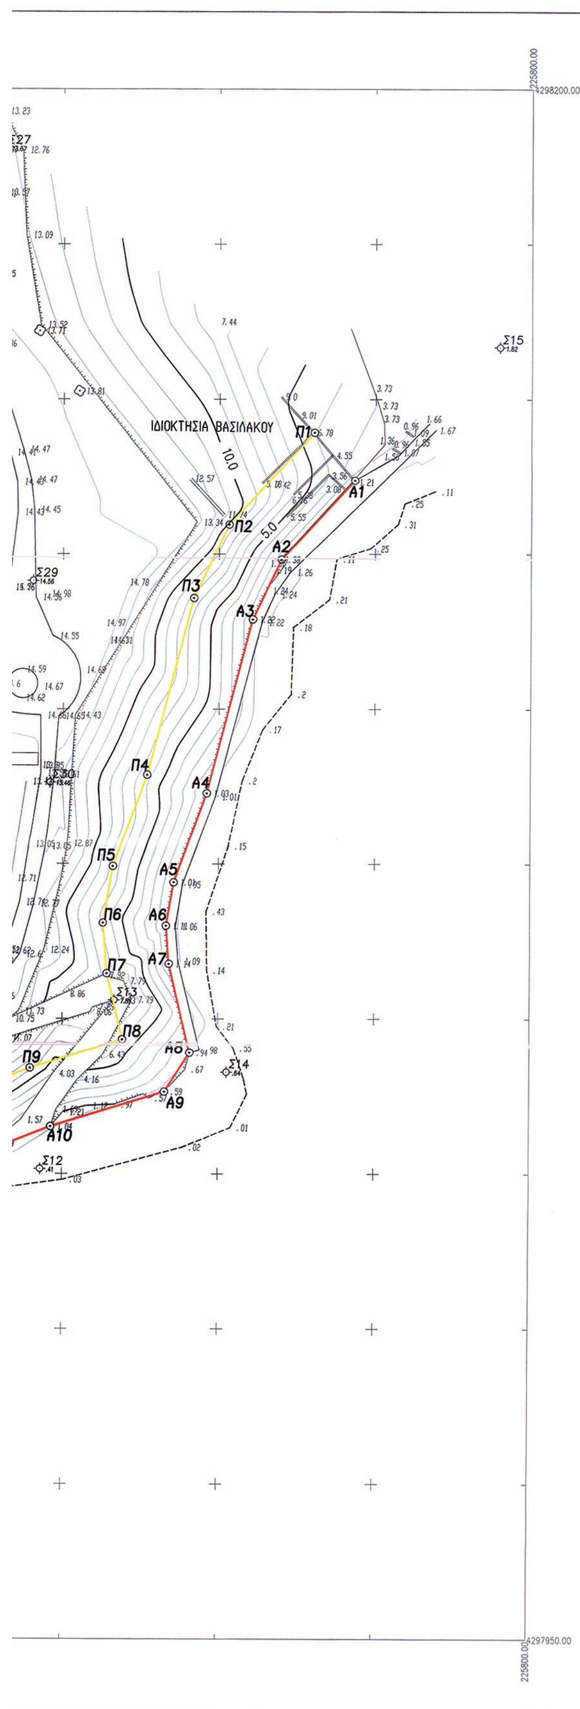

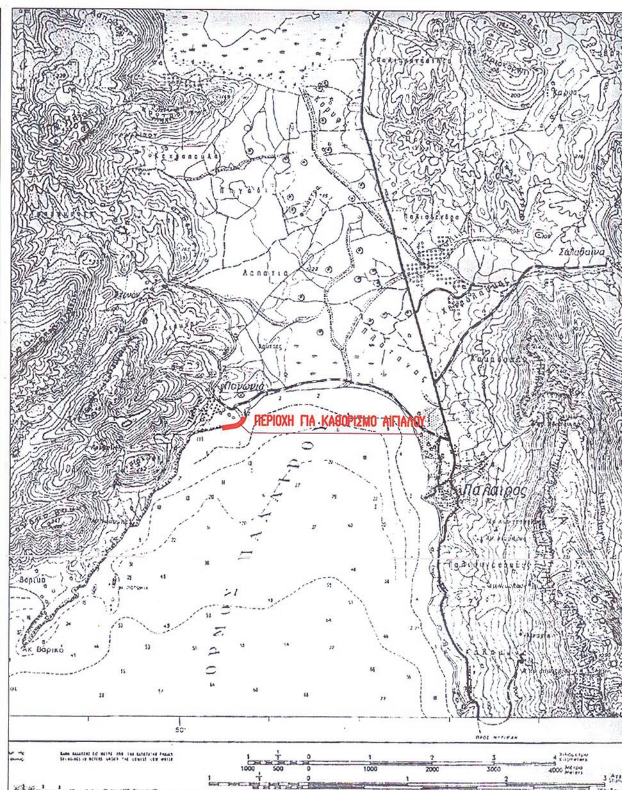

ΑΠΟΣΠΑΣΜΑ ΧΑΡΤΗ ΕΥΡΥΤΕΡΗΣ ΠΕΡΙΟΧΗΣ ΚΛΙΜΑΚΑ 1:50000

ΤΟΠΟΓΡΑΦΙΚΟ ΔΙΑΓΡΑΜΜΑ
ΚΑΘΟΡΙΣΜΟΥ ΟΡΙΩΝ ΑΙΓΙΑΛΟΥ–ΠΑΡΑΛΙΑΣ

ΠΕΡΙΟΧΗ: "ΓΑΛΙΑ" Δ.Κ. ΠΟΓΩΝΙΑΣ ΕΝΔΙΑΦ./ΝΟΣ: ΑΡΙΣΤΟΜΕΝΗΣ ΣΤΕΦΑΝΙΔΗΣ ΤΟΥ ΑΝΔΡΕΑ

ΔΗΜΟΥ : ΑΚΤΙΟΥ – ΒΟΝΙΤΣΑΣ
ΝΟΜΟΥ ΑΙΤ/ΝΙΑΣ

ΑΝΑΔΟΧΟΣ	ΔΗΜΗΤΡΗΣ ΛΙΑΣΚΟΣ ΤΟΠΟΓΡΑΦΟΣ ΜΗΧΑΝΙΚΟΣ Λ.ΕΙΡΗΝΗΣ 65–ΠΡΕΒΕΖΑ	ΥΠΟΓΡΑΦΗ	ΗΜ/ΝΙΑ ΣΥΝΤΑΞΗΣ ΟΚΤΩΒΡΙΟΣ 2005	ΣΥΝΤΑΞΗ ΜΕΛΕΤΗΣ ΔΗΜΗΤΡΗΣ ΛΙΑΣΚΟΣ ΤΟΠΟΓΡΑΦΟΣ ΜΗΧΑΝΙΚΟΣ Λ.ΕΙΡΗΝΗΣ 65–ΠΡΕΒΕΖΑ	ΥΠΟΓΡΑΦΗ

ΕΛΕΓΧΟΣ		
ΘΕΩΡΗΣΗ	Ο ΠΡΟΙΣΤΑΜΕΝΟΣ Τ.Υ.Δ.Κ	ημερ. υπογρ.

ΥΠΟΜΝΗΜΑ ΕΠΙΤΡΟΠΗΣ

1) (κοκκινη): Α1,Α2,Α3,Α4,.....,Α20,Α21 οριογραμμη αιγιαλου

2) (κιτρινη): Π1,Π2,Π3,Π4,.......,Π19,Π20 οριογραμμη παραλιας

3) Το παρον τοπογραφικο διαγραμμα συνοδευει την απο 28/3/2017 Εκθεση της Επιτροπης Επανακαθορισμου των οριων Αιγιαλου και Παραλιας

Οι κορυφες εξασφαλιζονται οπως σημειωνεται στο διαγραμμα απο ορθογωνιες συντεταγμενες (ΕΓΣΑ’ 87)

Η ΕΠΙΤΡΟΠΗ

Ο ΠΡΟΕΔΡΟΣ	ΤΑ ΜΕΛΗ
1. ΤΖΩΡΤΖΟΠΟΥΛΟΥ ΜΑΡΙΑ	2. ΑΡΓΙΑΔΙΤΗ ΙΩΑΝΝΑ
	3. ΖΑΜΠΑΡΑΣ ΔΗΜΗΤΡΙΟΣ
	4. ΒΡΥΖΑΣ ΑΘΑΝΑΣΙΟΣ
	5. ΤΣΑΓΚΑΡΕΣΤΟΣ ΙΩΑΝΝΗΣ (ΑΠΩΝ)

ΥΠΟΜΝΗΜΑ ΤΟΠΟΓΡΑΦΙΚΟΥ ΣΧΕΔΙΟΥ

Σύμβολο	Επεξήγηση
⊙	Πολυγωνικο
⊡	Κολωνακια ΒΕΤΟΝ
. 3.25	Υψομετρικο σημειο
	Στυλος Δ.Ε.Η.
	Στυλος Ο.Τ.Ε.
	Μαντρα
	Συρματοπλεγμα
1Κ	Κτισμα
	Στεγαστρο
	Πτωση
	Ρεμα
	Βραχος
	Καλαμια

ΤΡΙΓΩΝΟΜΕΤΡΙΚΗ ΕΞΑΡΤΗΣΗ : ΚΡΑΤΙΚΟ ΔΙΚΤΥΟ (ΕΓΣΑ 87)
ΥΨΟΜΕΤΡΙΚΗ ΑΦΕΤΗΡΙΑ : ΚΡΑΤΙΚΟ ΔΙΚΤΥΟ (ΕΓΣΑ 87)
ΜΕΘΟΔΟΣ ΑΠΟΤΥΠΩΣΗΣ : ΕΠΙΓΕΙΑ ΤΑΧΥΜΕΤΡΙΚΗ
ΧΡΟΝΟΛΟΓΙΑ ΑΠΟΤΥΠΩΣΗΣ : ΟΚΤΩΒΡΙΟΣ 2005

ΚΛΙΜΑΚΑ	ΔΙΑΝΟΜΗ	ΑΡΙΘΜΟΣ ΣΧΕΔΙΟΥ
1 : 500 ΙΣΟΔΙΑΣΤΑΣΗ : 1		1

Αριθμ. οικ. 278514 (2)

Εν μέρει άρση της αριθμ. 9165/21.12.2007 ΦΕΚ τ.Δ΄/41/4-2-2008) απόφασης Γ.Γ.Π.Ι.Ν όπως τροποποιήθηκε και ισχύει σήμερα, ως προς το τμήμα της αναδασωτέας έκτασης εμβαδού 1423,65 τ.μ., λόγω αποκατάστασης της βλάστησης, που βρίσκεται στην Θέση «Αφακούλα ή Μελίσσι»,Τοπικής Κοινότητας Σκάλας, Δημοτικής Ενότητας Ελειού Πρόννων, Δήμου Κεφαλονιάς Π.Ε. Κεφ/νίας.

Ο ΣΥΝΤΟΝΙΣΤΗΣ ΑΠΟΚΕΝΤΡΩΜΕΝΗΣ
ΔΙΟΙΚΗΣΗΣ ΠΕΛΟΠΟΝΝΗΣΟΥ,
ΔΥΤΙΚΗΣ ΕΛΛΑΔΑΣ ΚΑΙ ΙΟΝΙΟΥ

Έχοντας υπόψη:

1. Τις δ/ξεις των άρθρων 24 παρ.1 και 117 παρ. 3 του Συντάγματος.

2. Τις διατάξεις της παρ. 3 του άρθρου 44 του ν. 998/1979 (ΦΕΚ τ.Α΄/289/1979) «περί προστασίας δασών και δασικών εν γένει εκτάσεων της χώρας» όπως έχει αντικατασταθεί με την παρ. 2 του άρθρου 35 του ν. 4280/2014 (ΦΕΚ τ.Α΄/159/8-8-2014) «Περιβαλλοντική αναβάθμιση και ιδιωτική πολεοδόμηση-Βιώσιμη ανάπτυξη οικισμών Ρυθμίσεις δασικής νομοθεσίας και άλλες διατάξεις».

3. Τις δ/ξεις του άρθρου 90 του π.δ. 63./2005 (ΦΕΚ τ.Α΄/98/2005) «Κωδικοποίηση νομοθεσίας για την Κυβέρνηση και τα Κυβερνητικά όργανα».

4. Τις διατάξεις των άρθρων 6 και 280 του ν. 3852/2010 (ΦΕΚ 87/Α΄/7-6-2010) «Νέα Αρχιτεκτονική της Αυτοδιοίκησης και της Αποκεντρωμένης Διοίκησης-Πρόγραμμα Καλλικράτης».

5. Τις διατάξεις του π.δ. 139/2010 (ΦΕΚ 232/Α΄/27-12-2010) «Οργανισμός της Αποκεντρωμένης Διοίκησης Πελοποννήσου Δυτικής Ελλάδας και Ιονίου».

6. Τα αριθμ.28 και 28Α του ν. 4325/2015 (ΦΕΚ Α΄47) «Εκδημοκρατισμός της Διοίκησης - Καταπολέμηση Γραφειοκρατίας και Ηλεκτρονική Διακυβέρνηση Αποκατάσταση αδικιών και άλλες διατάξεις».

7. Την αριθμ. 15870/15-5-2017 απόφαση του Υπουργού Εσωτερικών περί διορισμού του Νικολάου Παπαθεοδώρου του Αγγελάκη ως Συντονιστή της Αποκεντρωμένης Διοίκησης Πελοποννήσου, Δυτικής Ελλάδας και Ιονίου (ΦΕΚ τ. Υ.Ο.Δ.Δ. 250/26-5-2107).

8. Τις διαταγές του Υπουργείου Γεωργίας με αριθμ. α) 160417/1180/8-7-1980, β) 182447/3049/24-9-1980, γ) 168692/3318/5-10-1981, δ) 85144/1468/9-9-1992, ε) 60284/365/26-1-1994, στ) οικ. 105204/2793/31-7-2002 ζ) την υπ΄ αριθμ. 158/1978 γνωμοδότηση του Νομικού Συμβουλίου του Κράτους.

9. Την αριθμ. 9165/21-12-2007(ΦΕΚ τ.Δ΄/41/4-2-2008) απόφαση κήρυξης Γ.Γ.Π.Ι.Ν όπως τροποποιήθηκε και ισχύει σήμερα, με την οποία κηρύχθηκε αναδασωτέα, λόγω πυρκαγιάς, έκταση εμβαδού 23.500 στρεμμάτων.

10. Την αριθμ. οικ. 216105/12-9-2017 θετική εισήγηση της Δ/νσης Δασών Κεφ/νιάς προς τον Συντονιστή Α.Δ.Π.Δ.Ε.Ι περί εν μέρει άρση της αριθμ. 9165/21-12-2007 (ΦΕΚ τ.Δ΄/41/4-2-2008) απόφασης Γ.Γ.Π.Ι.Ν όπως τροποποιήθηκε και ισχύει σήμερα, ως προς το τμήμα της αναδασωτέας έκτασης εμβαδού 1423,65 τ.μ., στην οποία πραγματοποιήθηκε η αποκατάσταση της βλάστησης, αποφασίζουμε:

Αίρουμε εν μέρει την αριθμ. 9165/21-12-2007 (ΦΕΚ τ.Δ΄/41/4-2-2008) απόφασης Γ.Γ.Π.Ι.Ν όπως τροποποιήθηκε και ισχύει σήμερα, ως προς το τμήμα αναδασωτέας έκτασης εμβαδού 1423,65 τ.μ., που βρίσκεται στην Θέση «Αφακούλα ή Μελίσσι»,Τοπικής Κοινότητας Σκάλας, Δημοτικής Ενότητας Ελειού Πρόννων, Δήμου Κεφαλονιάς Π.Ε. Κεφ/νιάς, για το λόγο ότι η βλάστηση έχει αποκατασταθεί με οικολογικά χαρακτηριστικά επαρκή για την υπαγωγή της στις διατάξεις της δασικής νομοθεσίας.

Η ανωτέρω έκταση περιγράφεται με διαγράμμιση στο συνημμένο τοπογραφικό διάγραμμα κλίμακας. 1:5000 με αριθμ. 6145/2 και έχει όρια:

Ανατολικά: δρόμο

Δυτικά: δασωμένη έκταση (χαρακτηρισμένη άρθρο 67 του ν. 998/1979)

Βόρεια: δασωμένη έκταση

Νότια: δασωμένη έκταση

Από την εφαρμογή των κανονιστικών διατάξεων της απόφασης αυτής δεν προκαλείται δαπάνη σε βάρος του κρατικού προϋπολογισμού σύμφωνα με το άρθρο 90 του π.δ. 63/2005 «Κωδικοποίηση νομοθεσίας για την Κυβέρνηση και τα Κυβερνητικά όργανα» (ΦΕΚ τ.Α΄/98/2005).

Η απόφαση αυτή να δημοσιευθεί στην Εφημερίδα της Κυβερνήσεως.

Πάτρα, 6 Νοεμβρίου 2017

Ο Συντονιστής Αποκεντρωμένης Διοίκησης

ΝΙΚΟΛΑΟΣ ΠΑΠΑΘΕΟΔΩΡΟΥ

ΕΛΛΗΝΙΚΗ ΔΗΜΟΚΡΑΤΙΑ
ΑΠΟΚΕΝΤΡΩΜΕΝΗ ΔΙΟΙΚΗΣΗ
ΠΕΛ/ΝΗΣΟΥ-ΔΥΤΙΚΗΣ
ΕΛΛΑΔΟΣ &ΙΟΝΙΟΥ
ΓΕΝΙΚΗ ΔΙΕΥΘΥΝΣΗ ΔΑΣΩΝ &
ΑΓΡΟΤΙΚΩΝ ΥΠΟΘΕΣΕΩΝ
Δ/ΝΣΗ ΣΥΝΤΟΝΙΣΜΟΥ &
ΕΠΙΘΕΩΡΗΣΗΣ ΔΑΣΩΝ
Δ/ΝΣΗ ΔΑΣΩΝ ΚΕΦ/ΝΙΑΣ

Ανήκει στην αριθμ. : 014.278514/06-11-2017
Απόφαση Συντονιστή Α.Δ.Π.Δ.Ελ. &Ι.

ΑΠΟΣΠΑΣΜΑ ΧΑΡΤΗ Γ.Υ.Σ. αριθμ. 6145/2
ΔΗΜΟΣ : Κεφαλονιάς
Θέση «Αφακούλα ή Μελίσσι»,Τοπικής Κοινότητας Σκάλας ,
Δημοτικής Ενότητας Ελειού Πρόννων

ΠΙΝΑΚΑΣ ΣΥΝΤΕΤΑΓΜΕΝΩΝ ΕΓΣΑ

217906.0742	4219644.5302
217897.7464	4219695.1635
217880.8376	4219698.5317
217881.7386	4219714.8109
217914.5700	4219700.3700
217913.2700	4219697.5400
217919.8590	4219637.6926
217917.9100	4219630.4600
217905.0500	4219623.2500
217897.9979	4219626.3179

ΚΛΙΜΑΚΑ : 1: 5.000



ΥΠΟΜΝΗΜΑ :
▨ : Όρια έκτασης εμβαδού 1423,65 τ.μ., που αίρεται εν μέρει η αριθμ. 9165/21-12-2007(ΦΕΚ Τ/Δ 41/4-2-2008) Απόφασης Γ.Γ.Π.Ι.Ν, λόγω αποκατάστασης βλάστησης.

Αργοστόλι 12 -9-2017

- Η -
ΣΥΝΤΑΚΤΡΙΑ

Ντε-Ροζάριο Φράγκισκα Ουίνσαμ
ΔΑΣΟΠΟΝΟΣ

ΘΕΩΡΗΘΗΚΕ
Αργοστόλι 12 -9-2017

Με Εντολή Συντονιστή
Η Δ/ΝΤΡΙΑ ΔΑΣΩΝ

ΛΥΤΡΑ ΑΝΝΑ
ΔΑΣΟΛΟΓΟΣ

ΘΕΩΡΗΘΗΚΕ
Πάτρα 06-11-2017

Ο ΣΥΝΤΟΝΙΣΤΗΣ
ΑΠΟΚΕΝΤΡΩΜΕΝΗΣ ΔΙΟΙΚΗΣΗΣ

ΝΙΚΟΛΑΟΣ ΠΑΠΑΘΕΟΔΩΡΟΥ

ΕΘΝΙΚΟ ΤΥΠΟΓΡΑΦΕΙΟ
Για τεχνικούς λόγους στο σχεδιάγραμμα, από το ηλεκτρονικό αρχείο, έγινε σμίκρυνση κατά ποσοστό 87%